


Skizzen des Abnahmeplatzes und Endstellung

Aufbau A - Endstellung

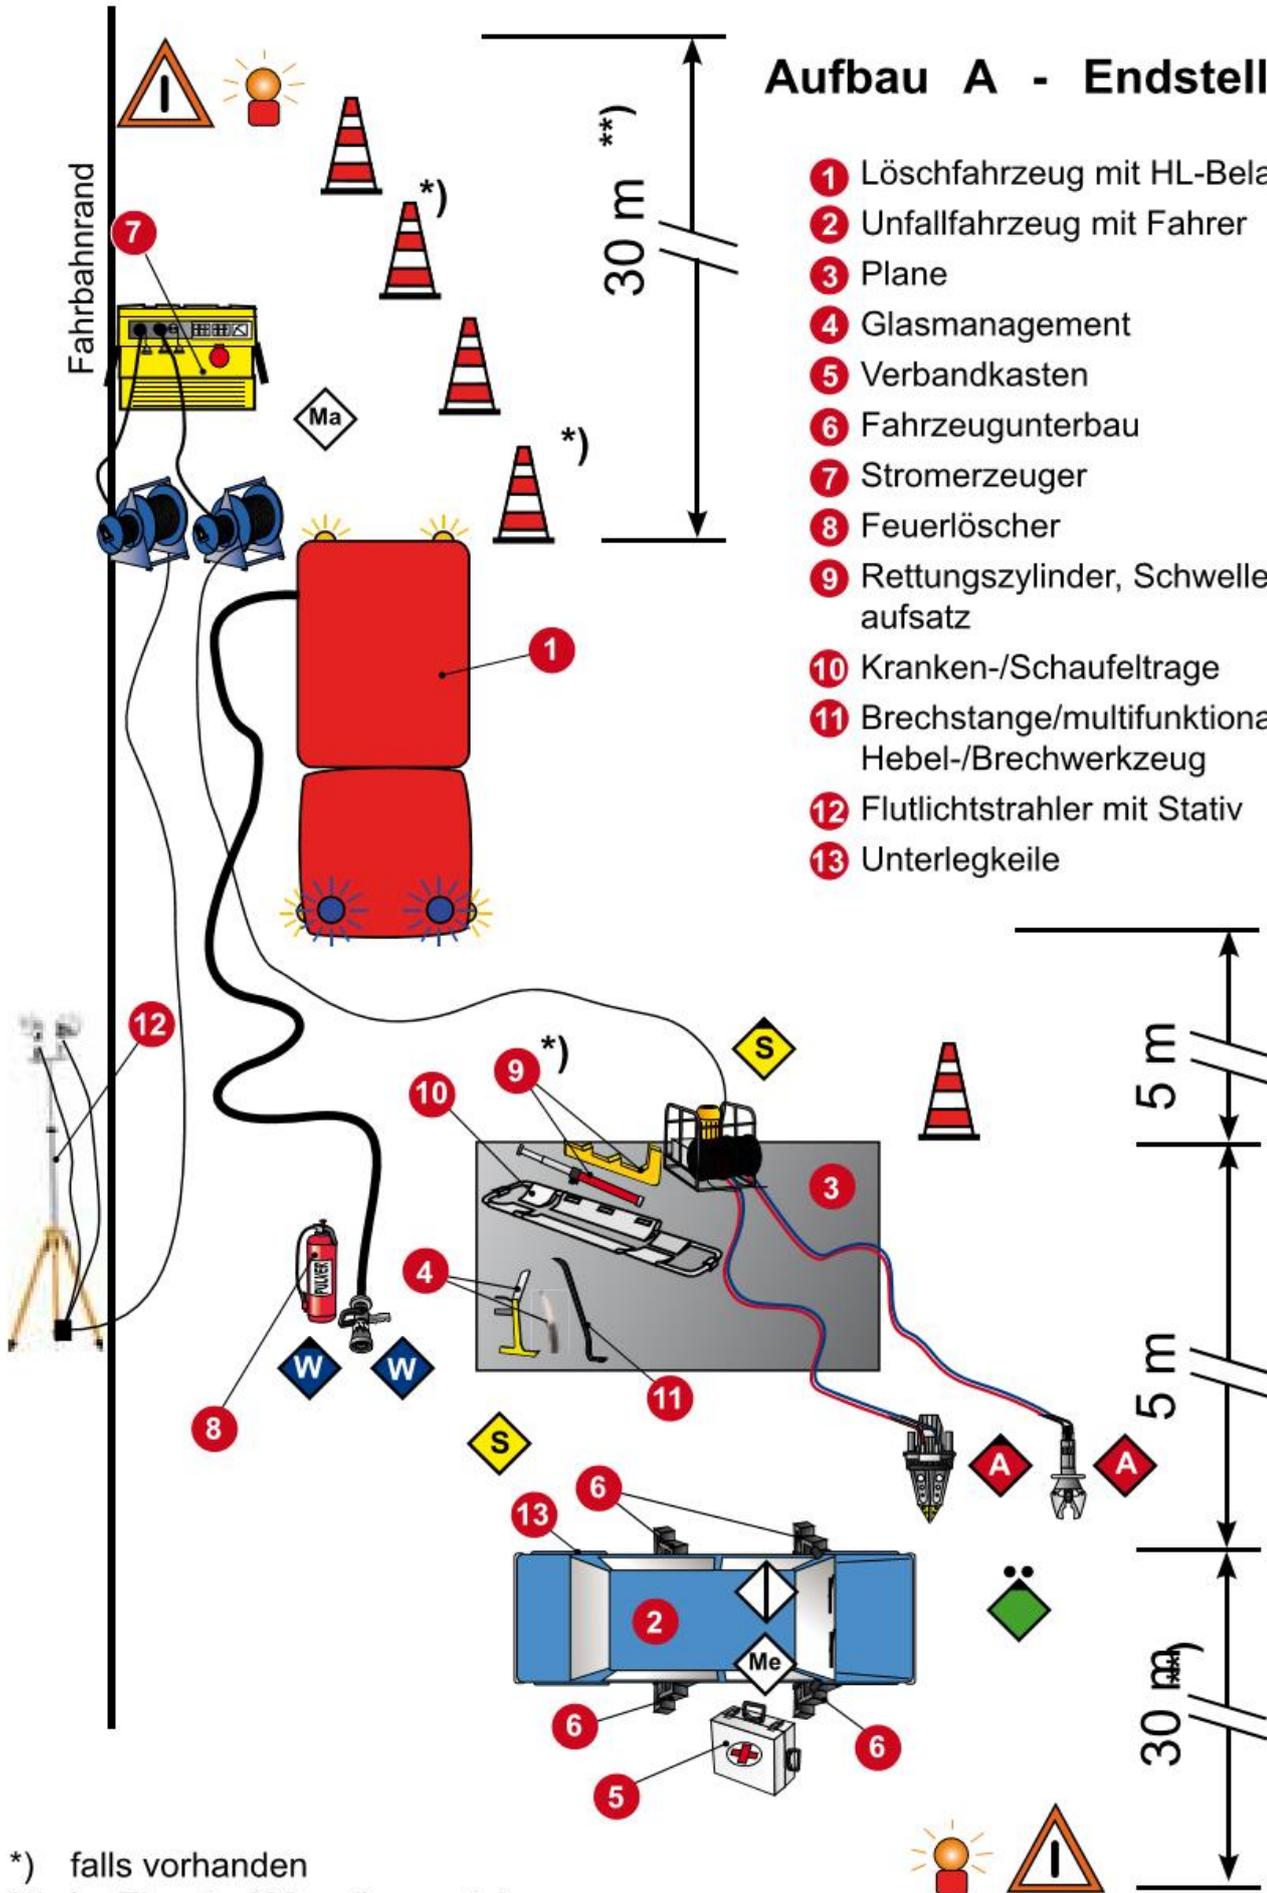

- 1 Löschfahrzeug mit HL-Beladung
- 2 Unfallfahrzeug mit Fahrer
- 3 Plane
- 4 Glasmanagement
- 5 Verbandkasten
- 6 Fahrzeugunterbau
- 7 Stromerzeuger
- 8 Feuerlöscher
- 9 Rettungszyylinder, Schweller-aufsatz
- 10 Kranken-/Schaufeltrage
- 11 Brechstange/multifunktionales Hebel-/Brechwerkzeug
- 12 Flutlichtstrahler mit Stativ
- 13 Unterlegkeile

*) falls vorhanden
 **) im Einsatz 100 m (innerorts) bzw. 200 m (außerorts)